




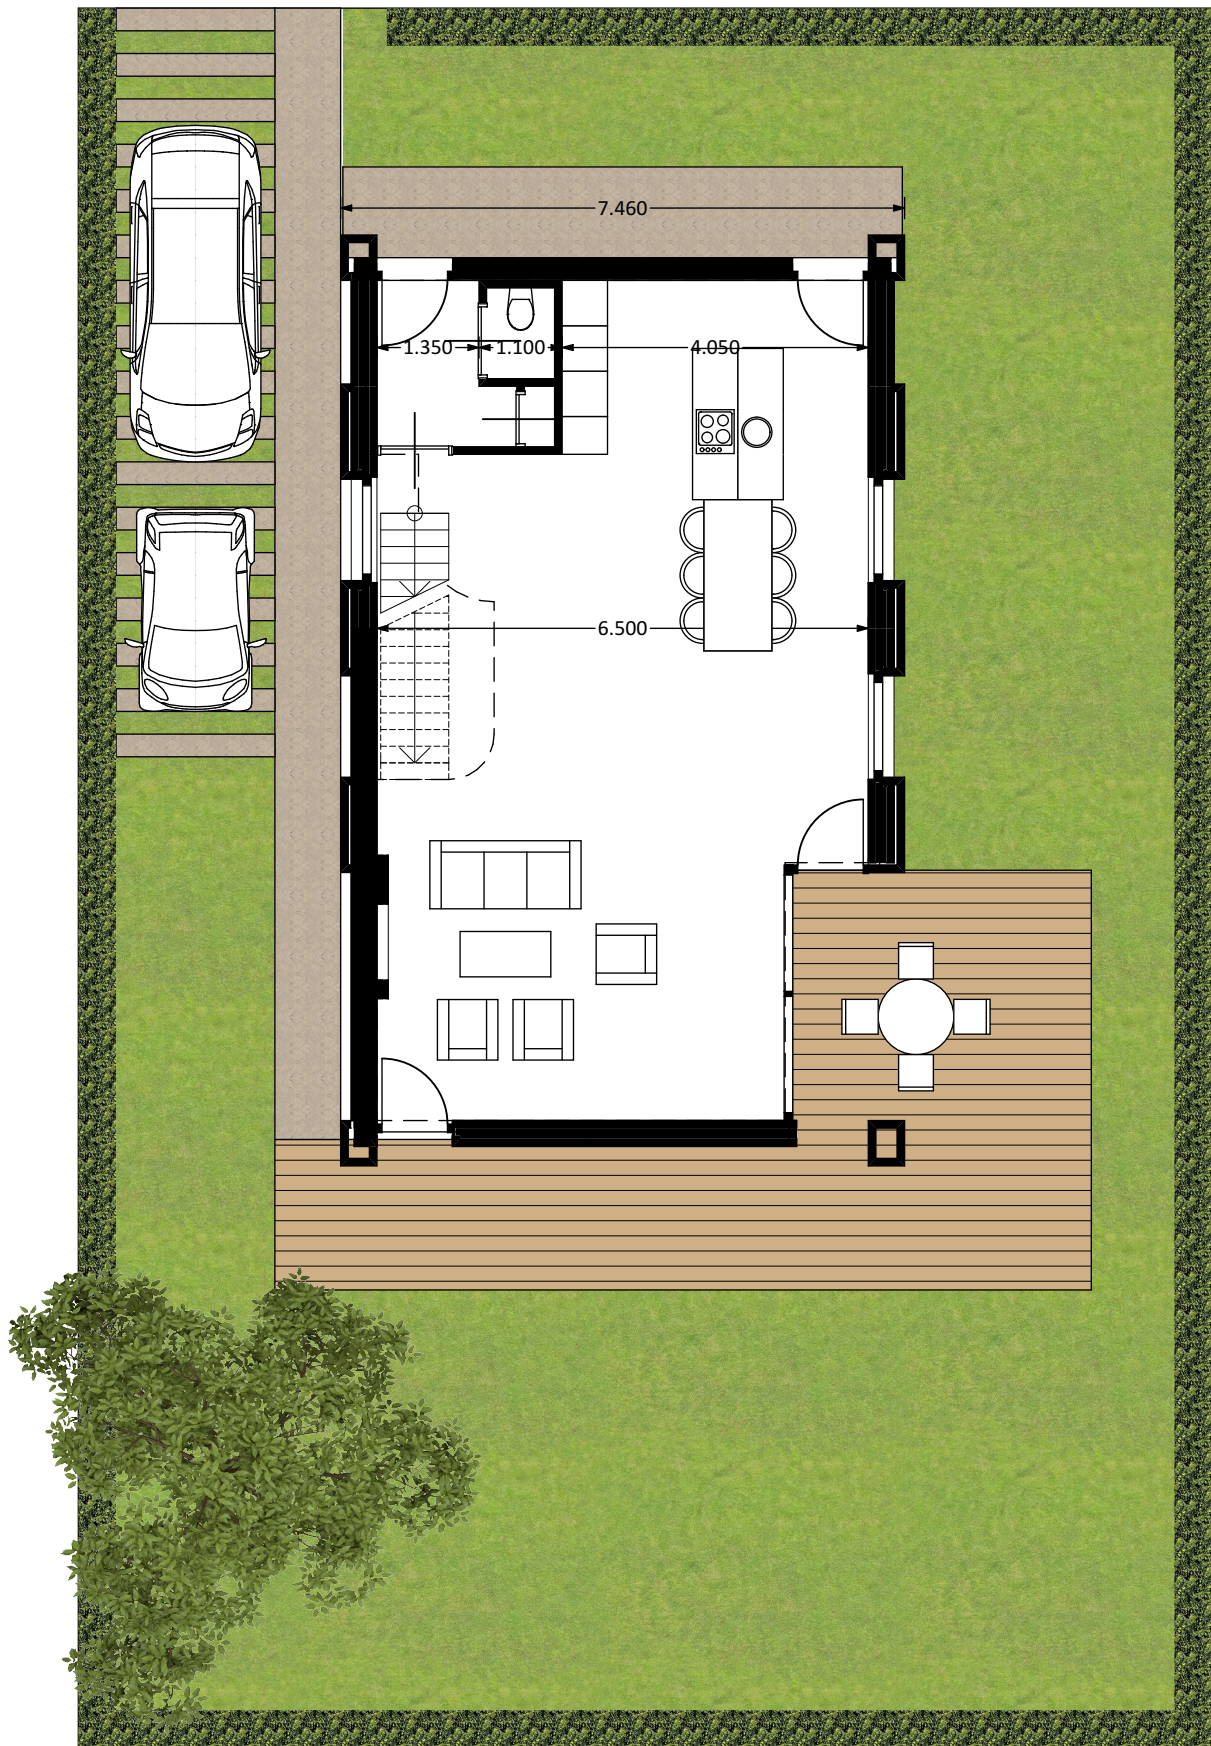


Begane grond

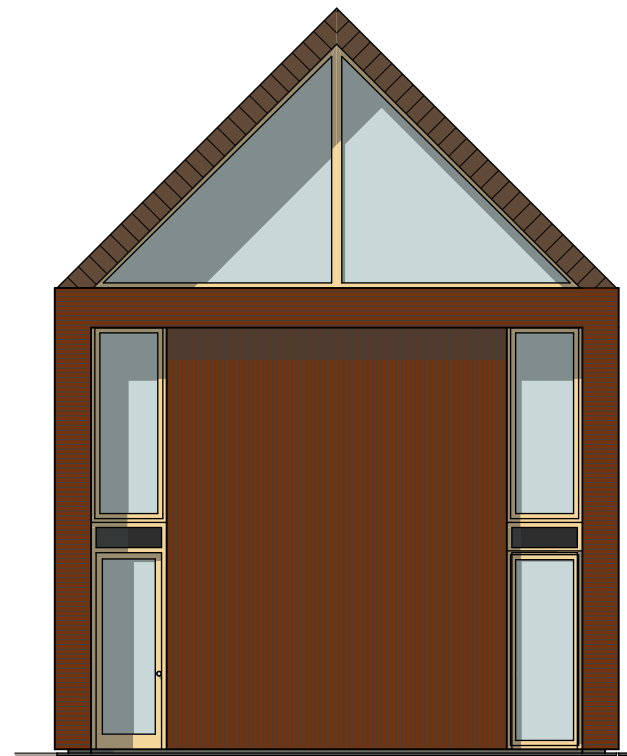


Voorgevel

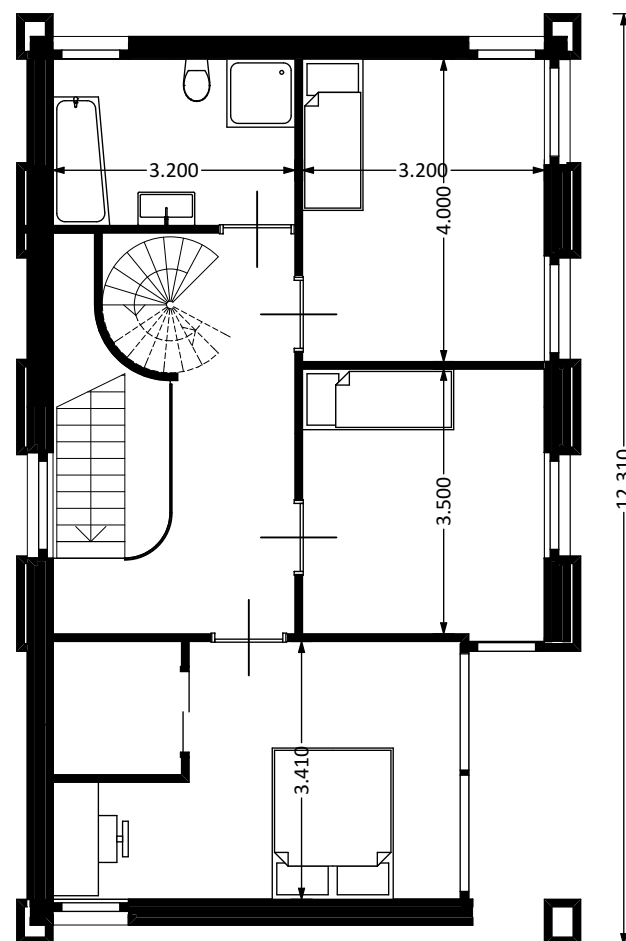

1e verdieping

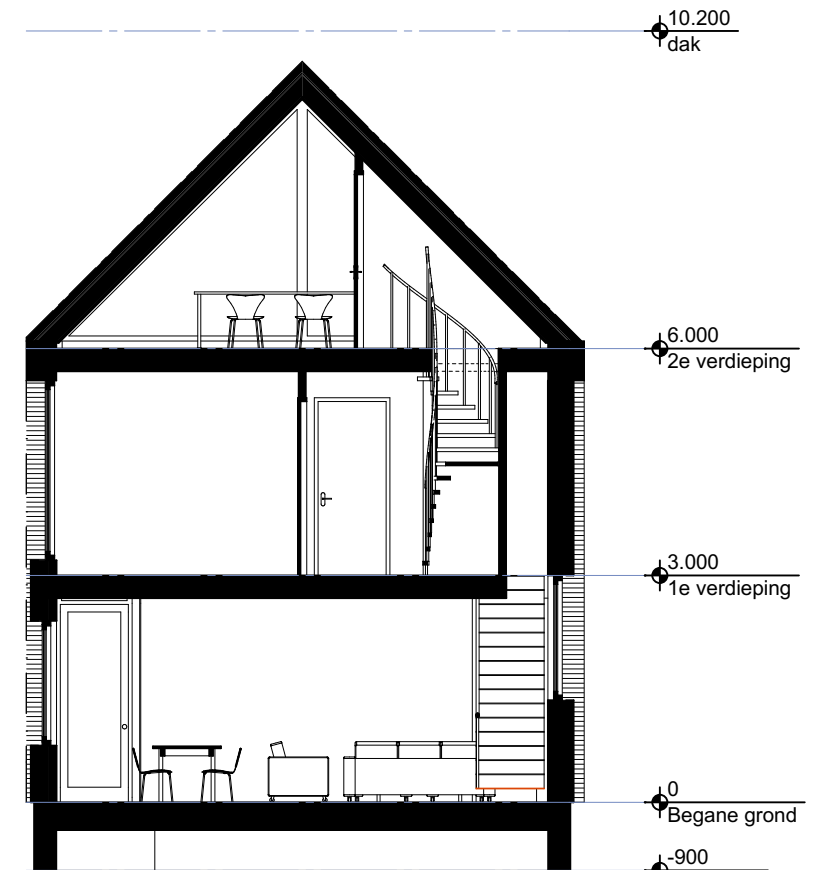

Doorsnede A-A

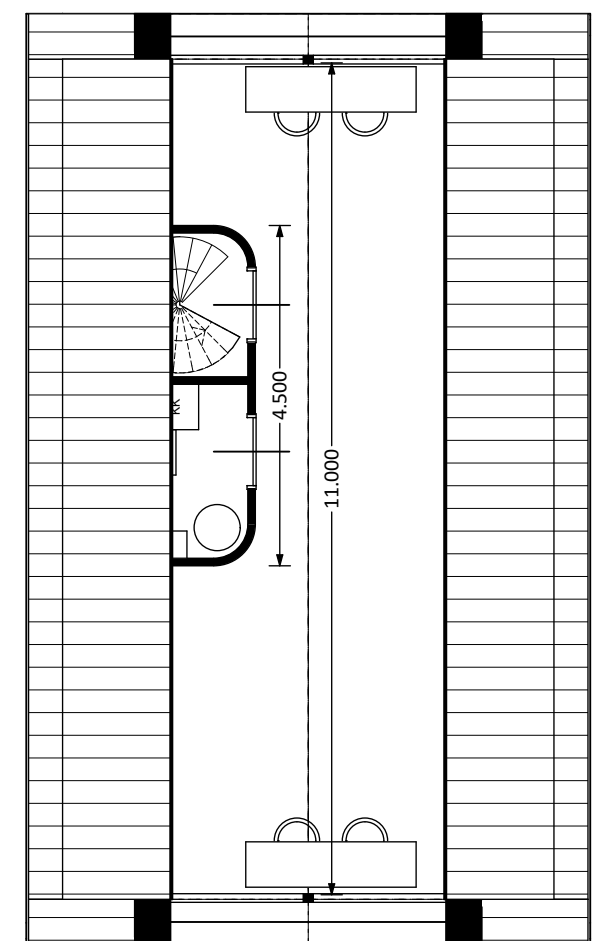

2e verdieping